INSINÖÖRITOIMISTO
SAVOLAINEN OY

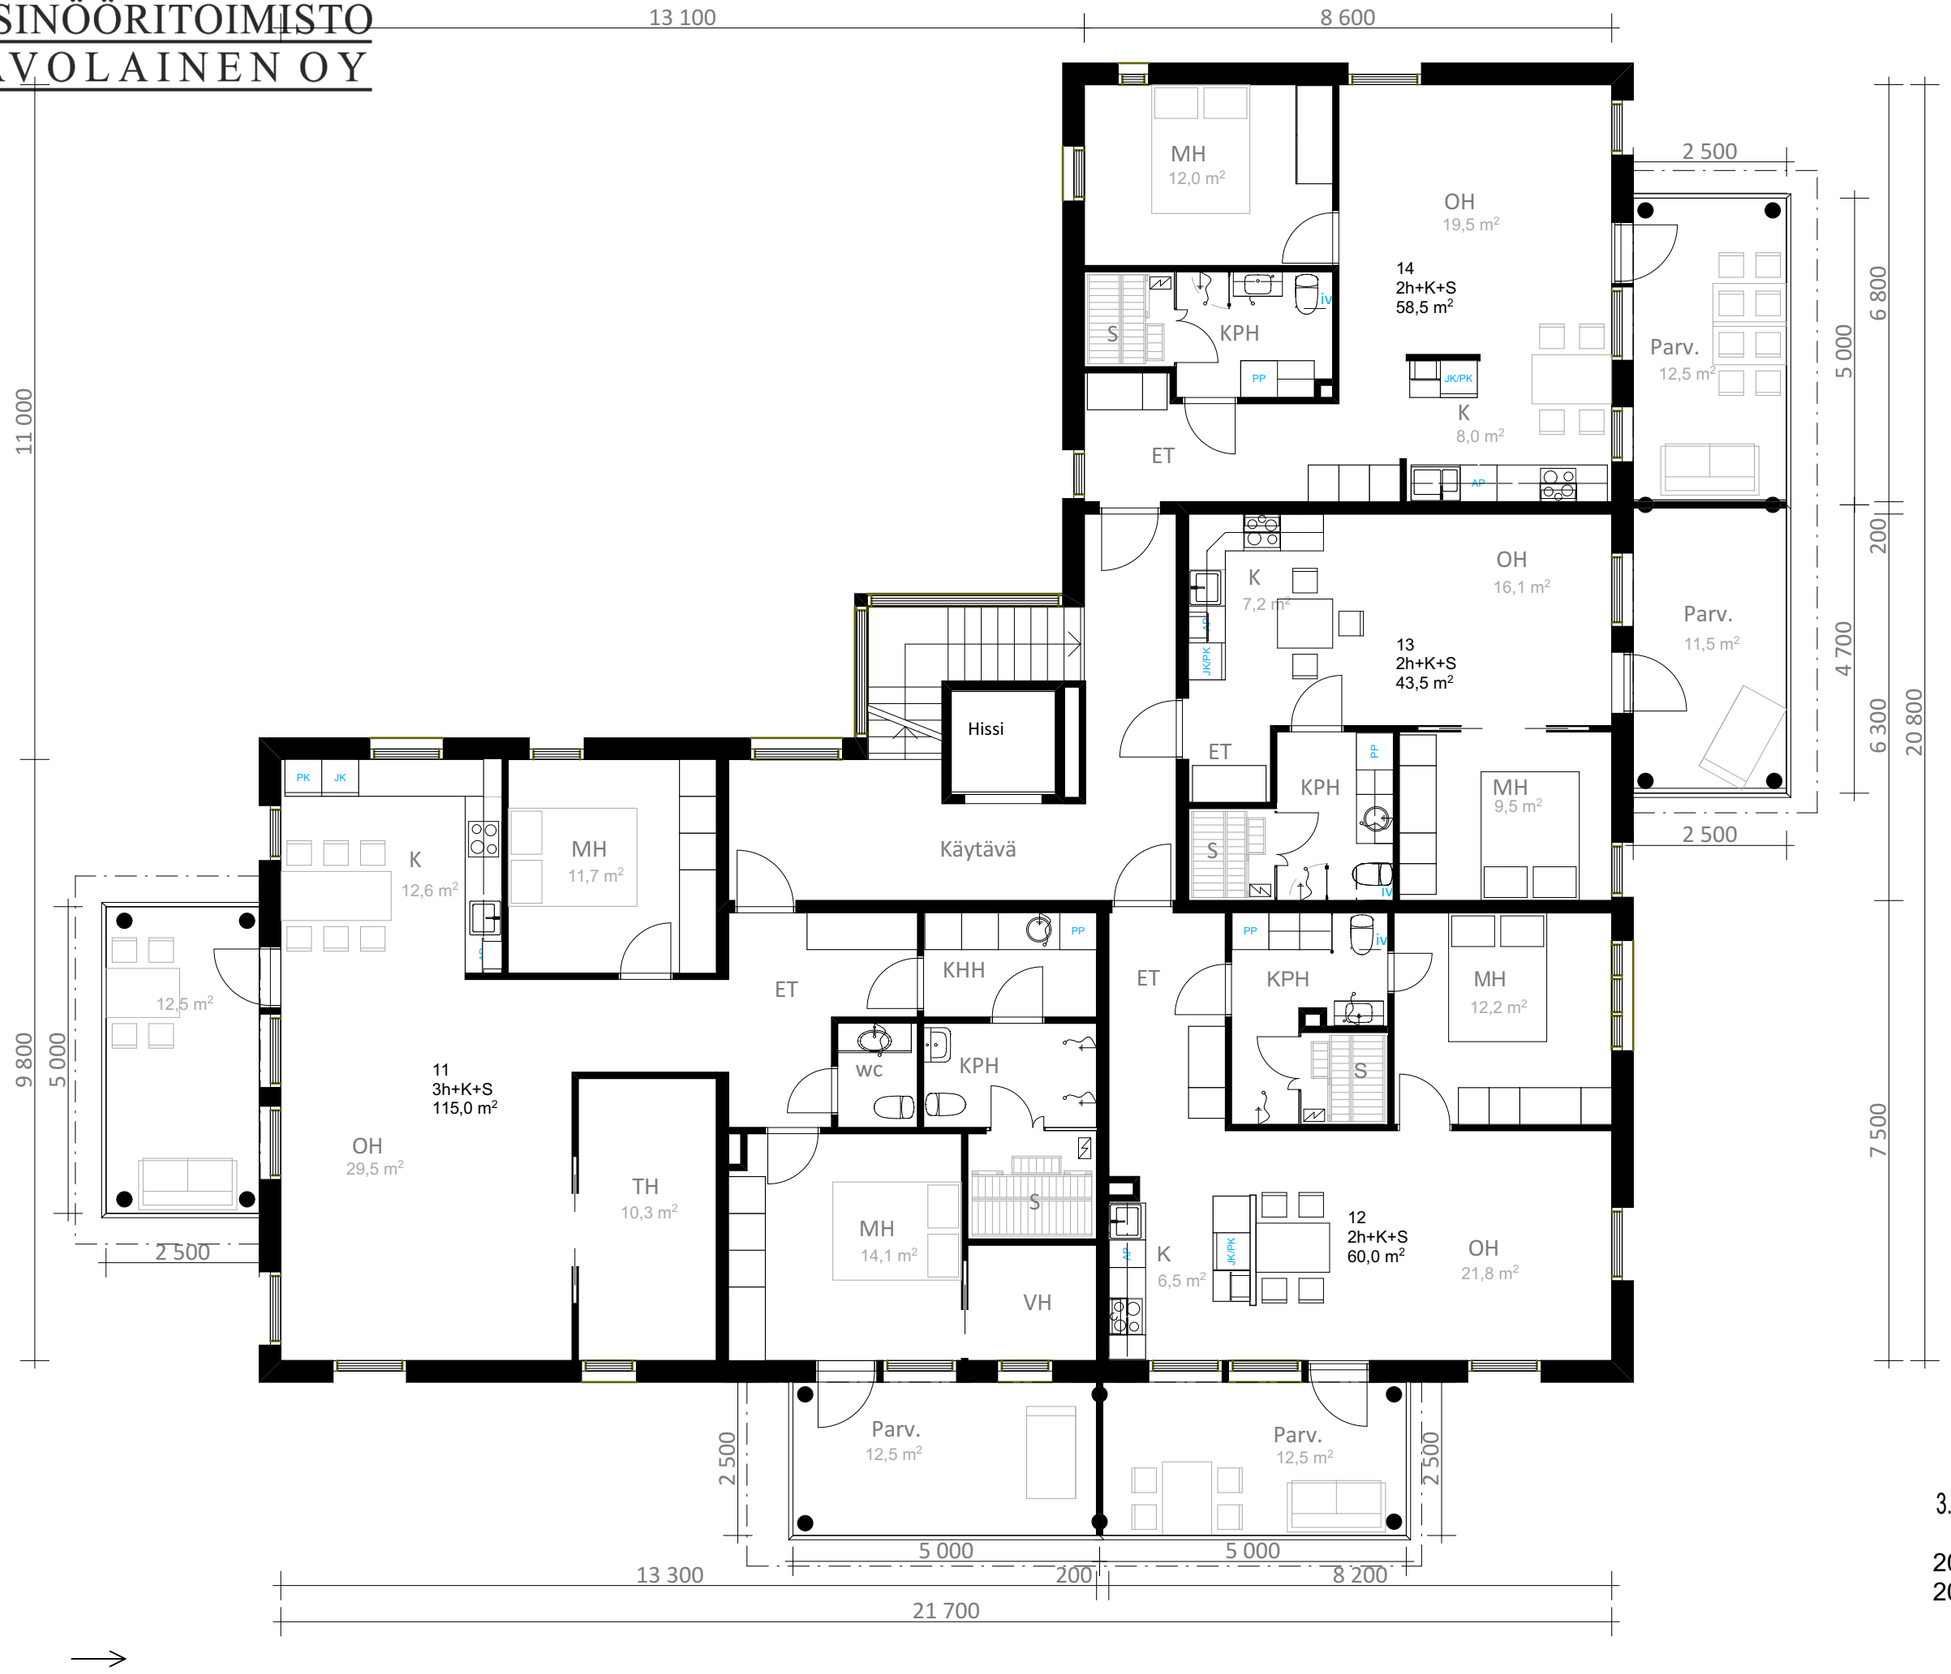

3. Kerros 1:100

2016097 As. Oy Iisalmen Resiinakulma
20.10.2016 JN